


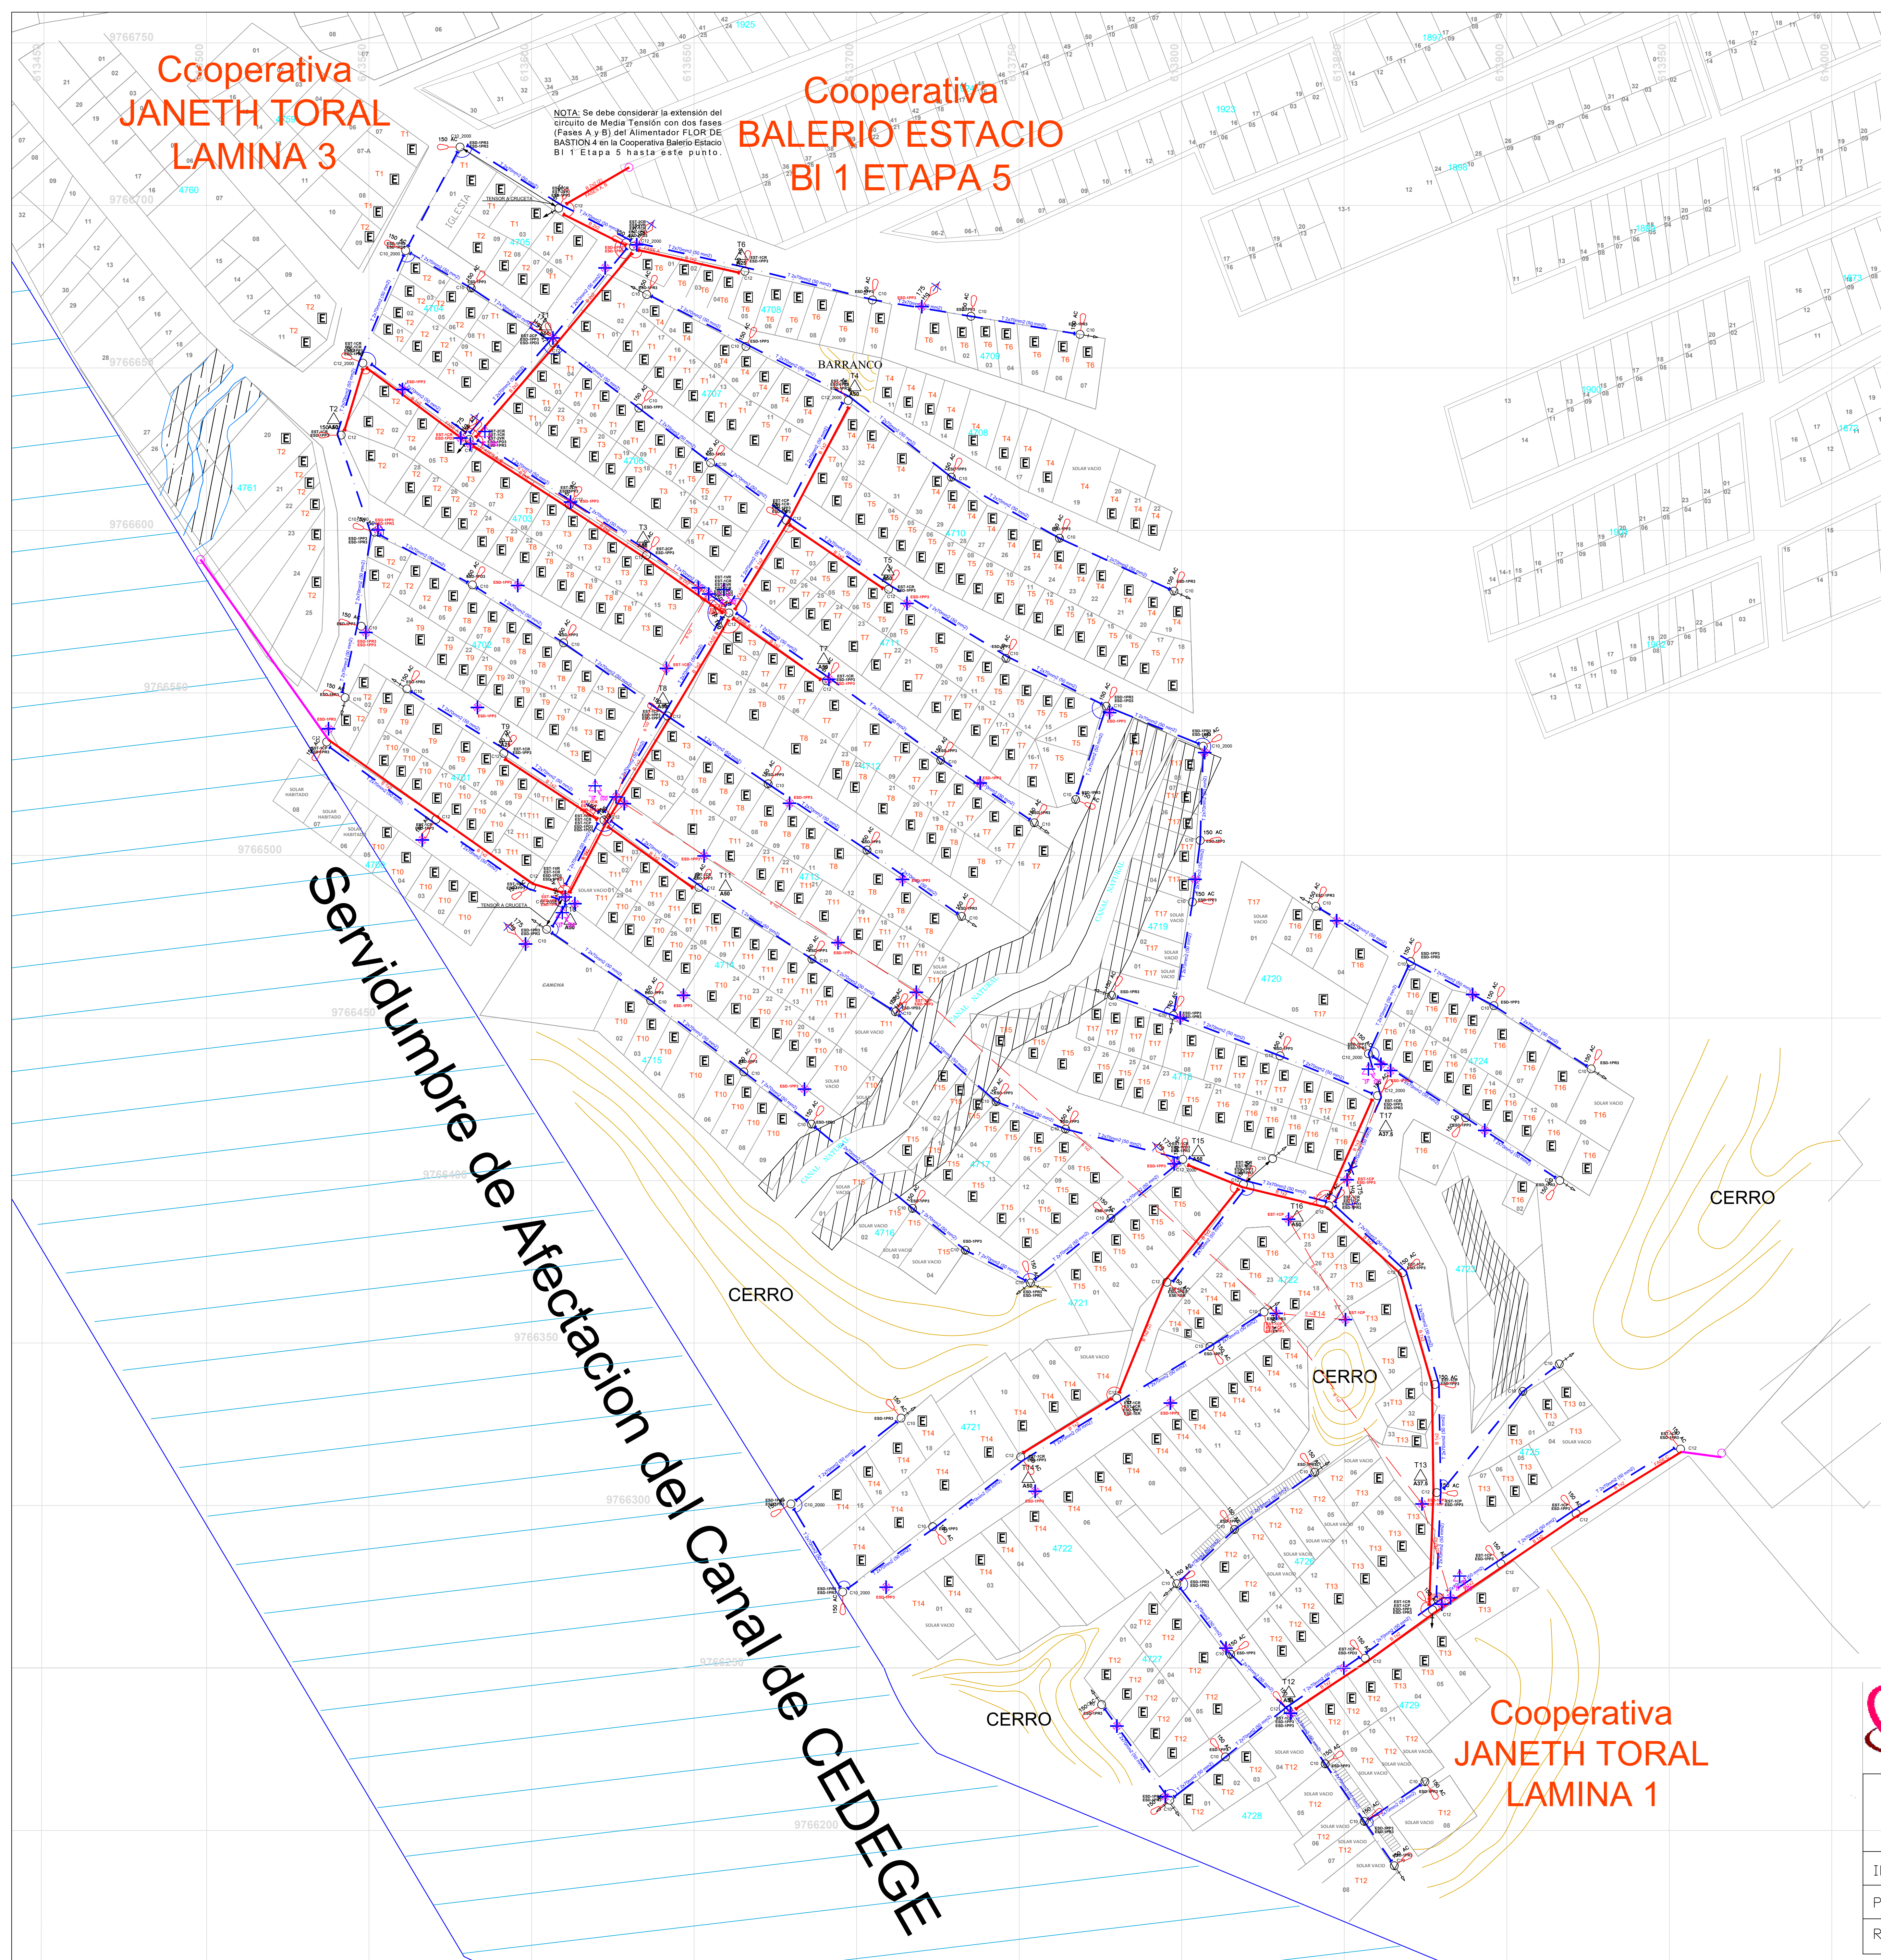

NOTA: Se debe considerar la extensión del
circuito de Media Tensión con dos fases
(Fases A y B) del Alimentador FLOP DE
BASTION 4 en la Cooperativa Balerio Estacio
BI 1 Etapa 5 hasta este punto.

SIMBOLOGIA		CANT.
○	POSTE CIRCULARES NUEVOS	105 C/U
150 AC	LUMINARIA DE SODIO 150W NUEVAS A INSTALAR	

BID V-002-2022



CNEL-EP UNIDAD DE NEGOCIO GUAYAQUIL
Diseños Eléctricos – Redes
GUAYAQUIL-ECUADOR

ALUMBRADO PUBLICO
EN LA COOP. JANETH TORAL LAMINA 2, UBICADO
EN EL SECTOR: PROSPERINA

INSPECCIONADO	ING. J. ALVARADO	APROBADO	MARZO: 2022
PROYECTADO	ING. D. MENENDEZ		
REVISADO	ING. M. ASTUDILLO	ING. JORGE PÉREZ	BID V-002-2022