




COOP. NUEVA VIDA II "MONTE SINAI"-ILUMINACION

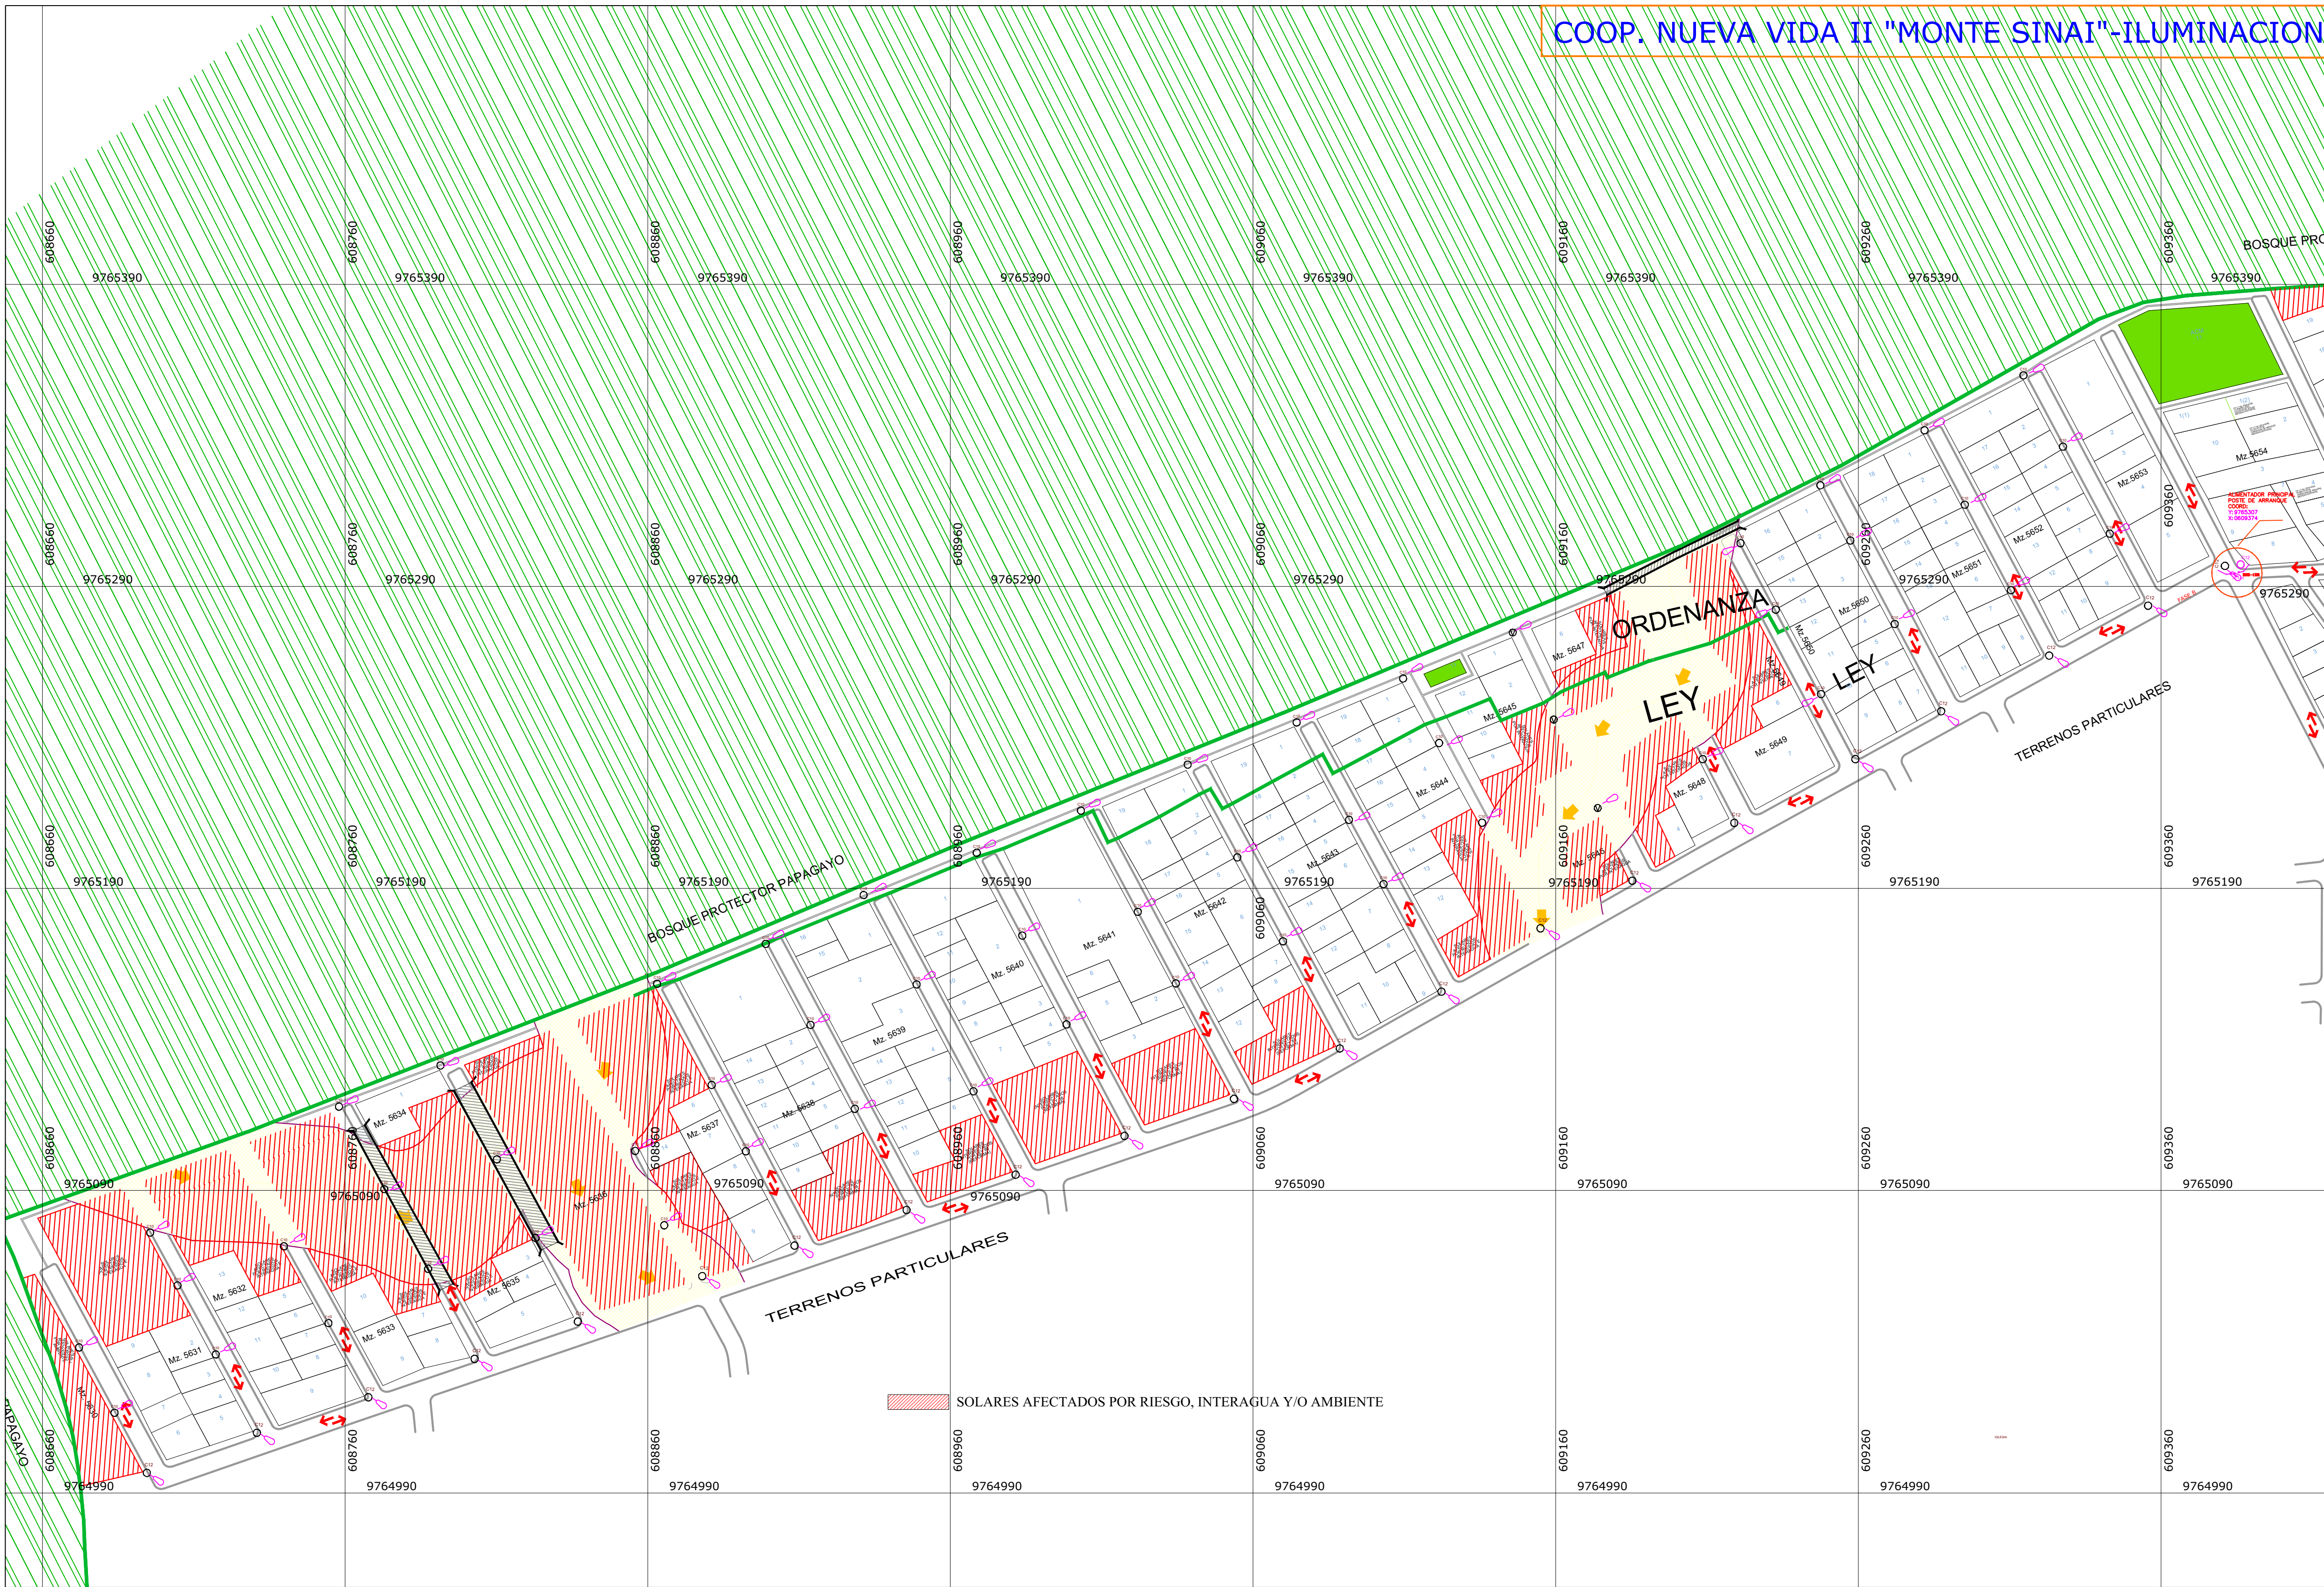

NOMENCLATURA		
SÍMBOLO	DESCRIPCION	CANTIDAD
	POSTE EXISTENTE DE HORMIGON TIPO CIRCULAR O RECTANGULAR.	
	POSTE PROYECTADO DE HORMIGON CIRCULAR DE 12 MTS. (PREEXISTENTE EN COOP. SAN ALEJOS).	
	POSTE PROYECTADO DE HORMIGON CIRCULAR DE 10 MTS.	
	POSTE PROYECTADO METALICO DE 10 MTS.	
	LUMINARIA DE 150 W A INSTALAR.	76 C/U

Nota de importancia: se deberá de tomar en cuenta, que para poder alimentar a la Coop. Nueva Vida II, se deberá de ejecutar los proyectos correspondientes a La Coop. Los Juanes y Promesa de Dios y San Alejos, en caso de que no sea posible esto se deber de considerar el rubro del alimentador principal de estas cooperativas, para con esto poder alimentar a la coop. Nueva Vida II.

UBICACION COOP. CANELAR OLGUITA 1 (NUEVA VIDA II)

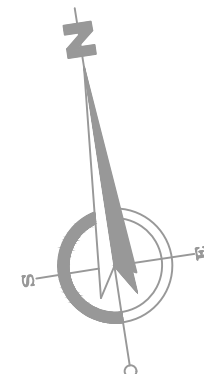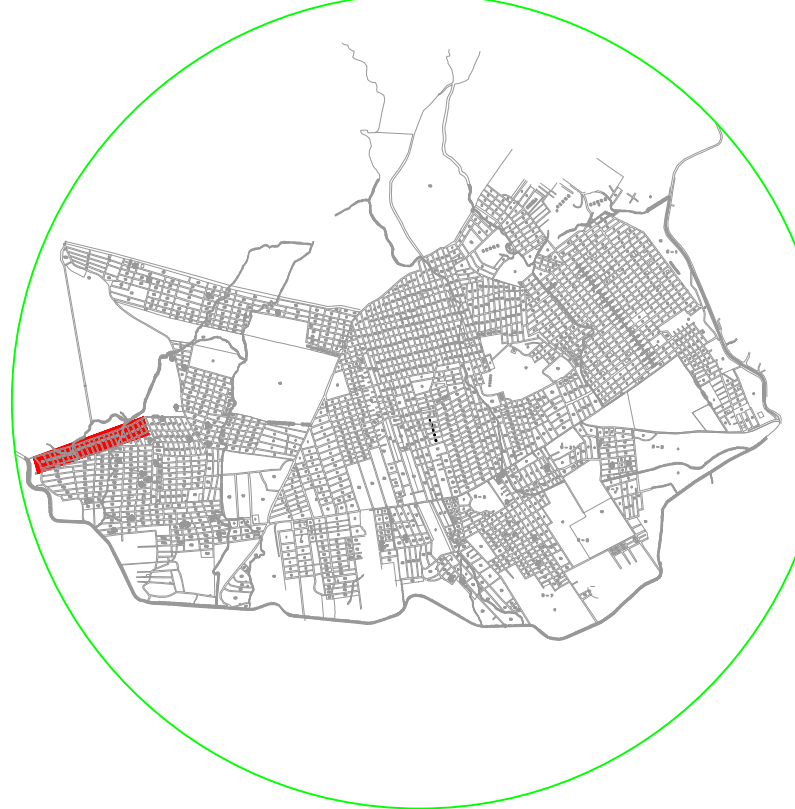

BID V-004-2022



CNEL-EP UNIDAD DE NEGOCIO DE GUAYAQUIL
DISEÑOS ELÉCTRICOS-REDES
GUAYAQUIL ECUADOR

INSTALACION DE LUMINARIAS EN LA
COOP CANELAR OLGUITA 1 (NUEVA VIDA II) -"MONTE SINAI"
UBICADA EN EL NORTE DE LA CIUDAD

INSPECCION	ING. E. IZURIETA	APROBADO	MARZO 2022
PROYECTADO	ING. E. IZURIETA		PROYECTO 016
REVISADO	ING. M. ASTUDILLO	ING. JORGE PEREZ	BID V-004-2022