


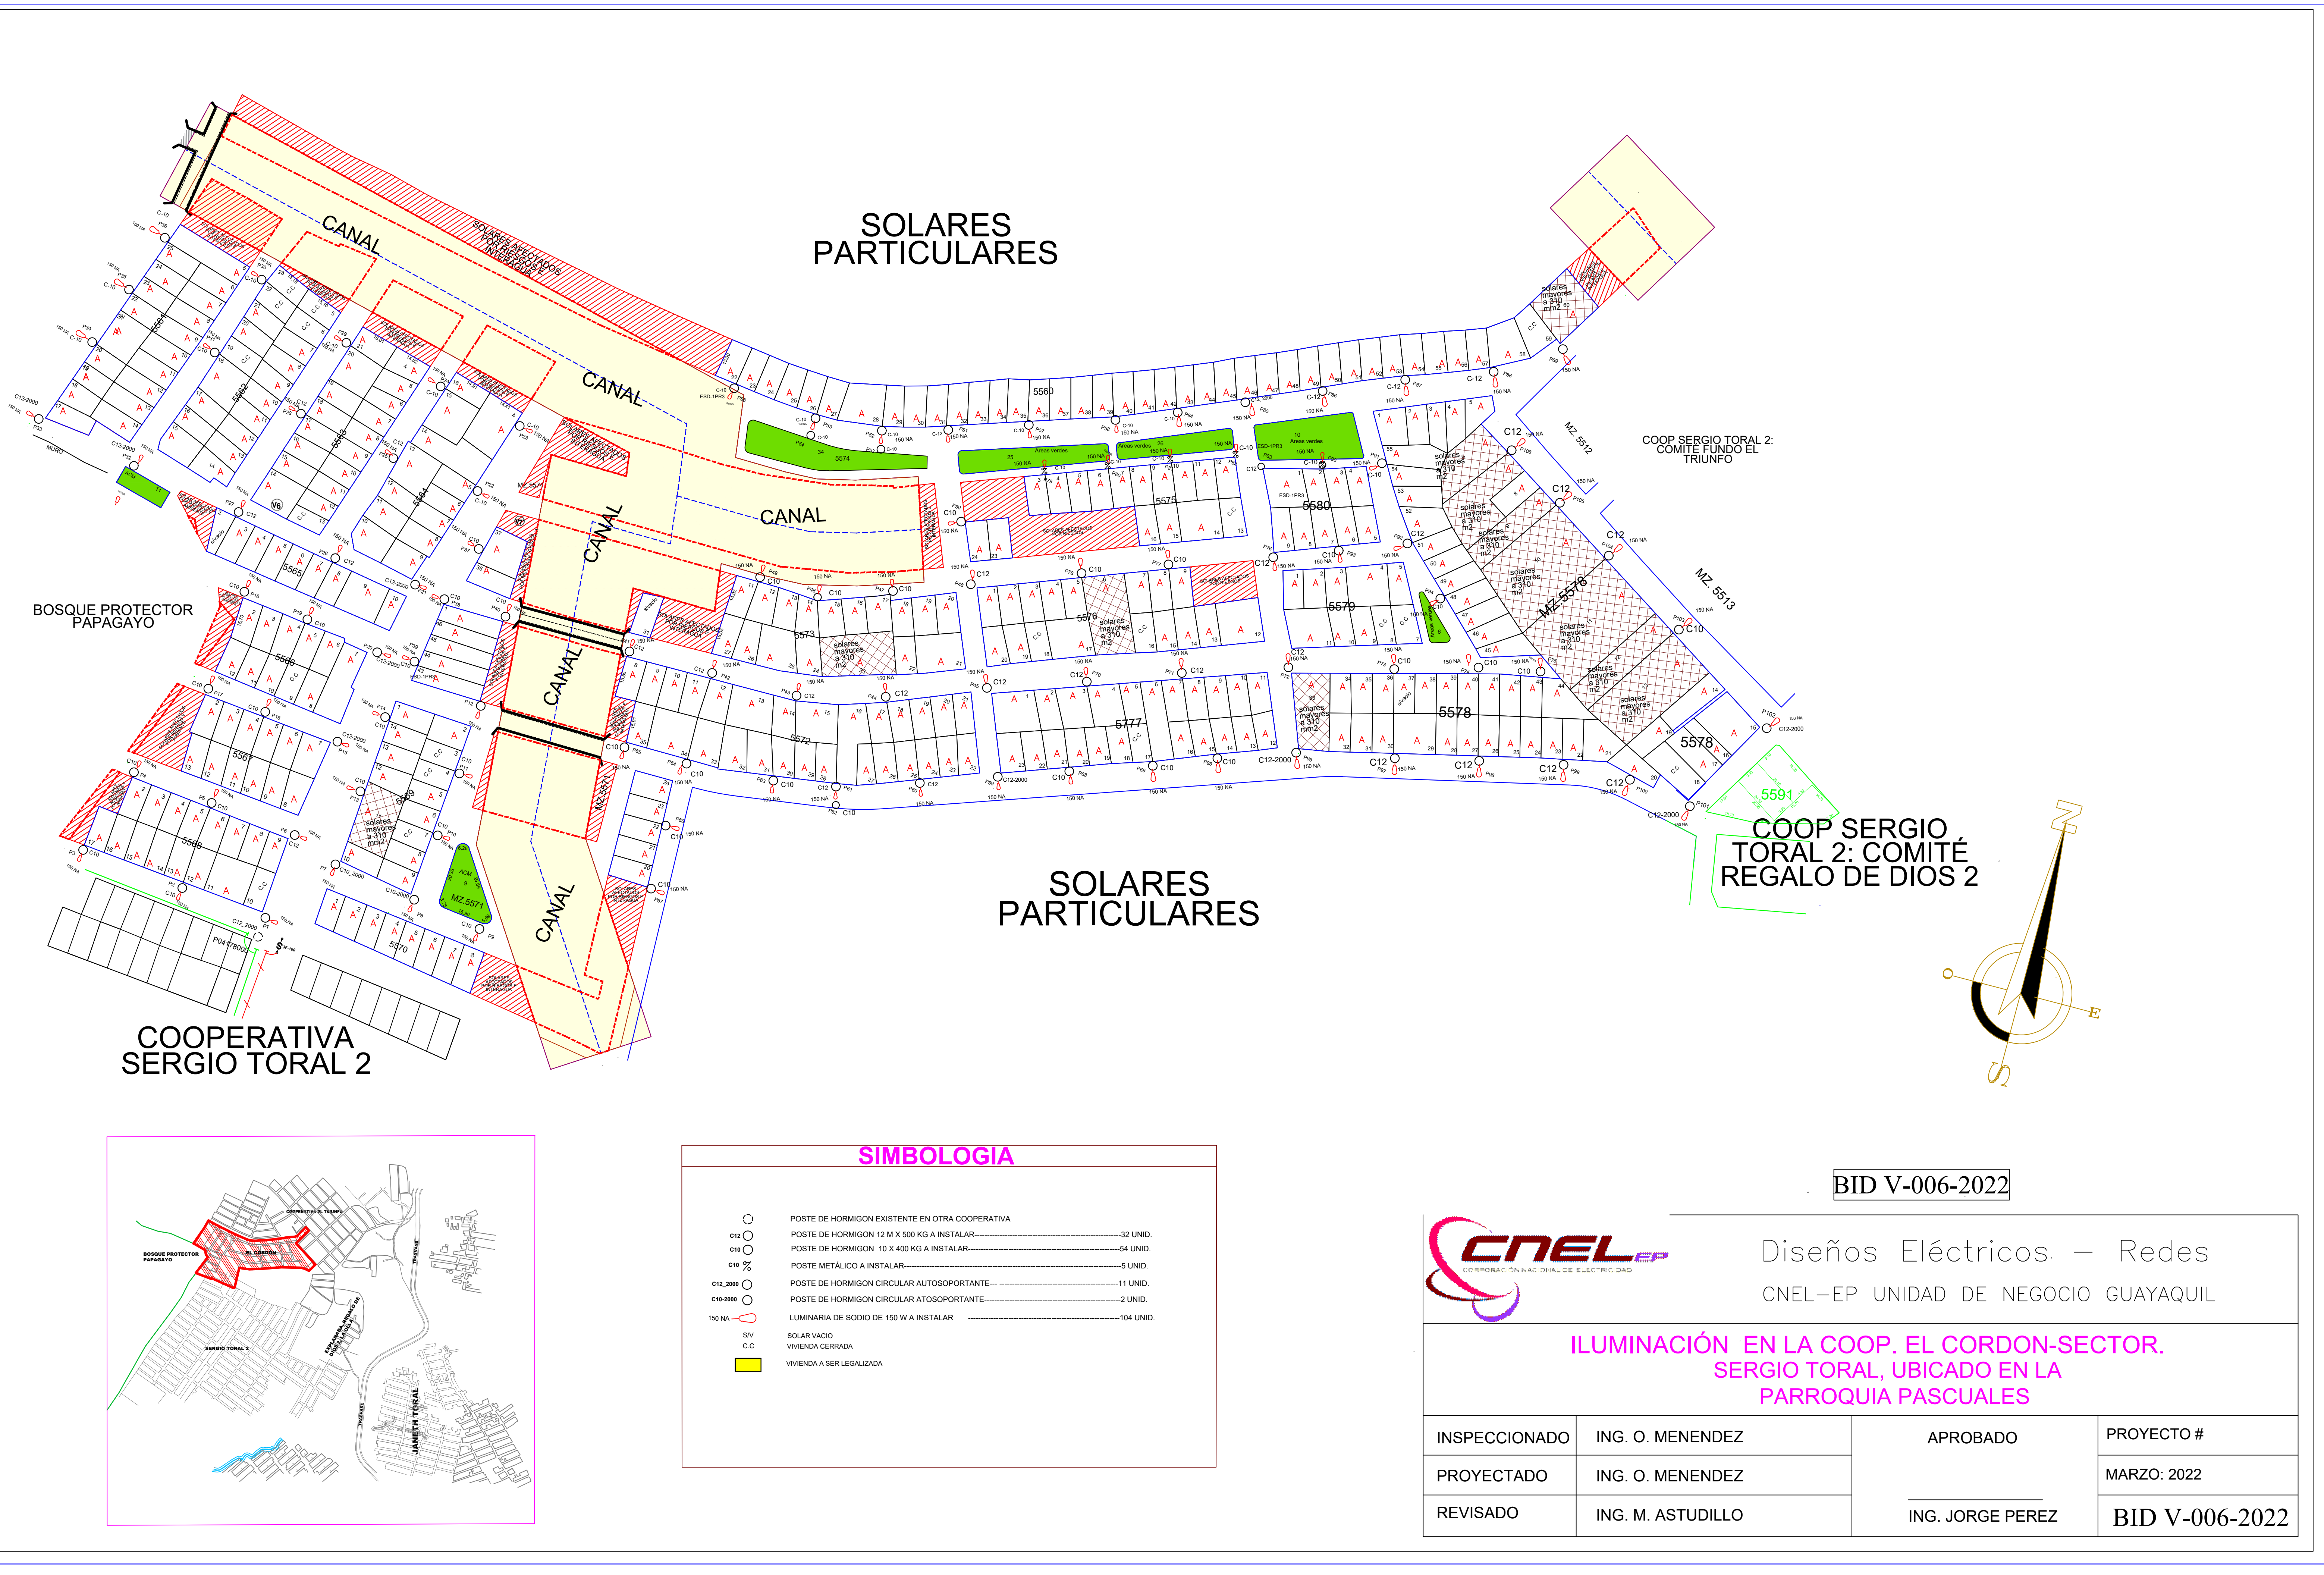

BOSQUE PROTECTOR
PAPAGAYO


COOPERATIVA
SERGIO TORAL 2

SOLARES
PARTICULARES

SOLARES
PARTICULARES

COOP SERGIO TORAL 2:
COMITÉ FUNDO EL
TRIUNFO

COOP SERGIO
TORAL 2: COMITÉ
REGALO DE DIOS 2

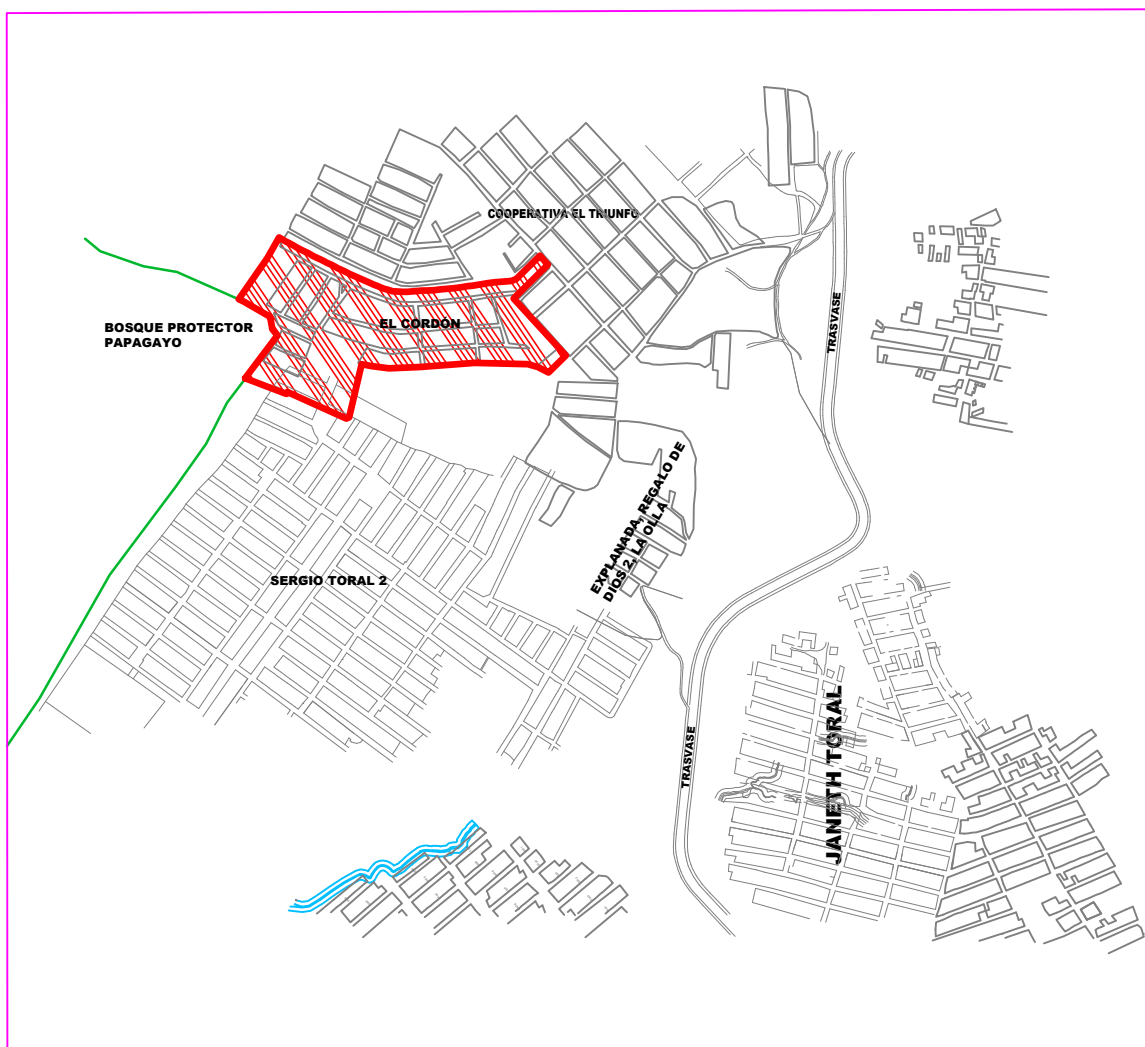

SIMBOLOGIA

	POSTE DE HORMIGON EXISTENTE EN OTRA COOPERATIVA	
	POSTE DE HORMIGON 12 M X 500 KG A INSTALAR	32 UNID.
	POSTE DE HORMIGON 10 X 400 KG A INSTALAR	54 UNID.
	POSTE METALICO A INSTALAR	5 UNID.
	POSTE DE HORMIGON CIRCULAR AUTOSOPORTANTE	11 UNID.
	POSTE DE HORMIGON CIRCULAR ATOSOPORTANTE	2 UNID.
	LUMINARIA DE SODIO DE 150 W A INSTALAR	104 UNID.
	SOLAR VACIO	
	VIVIENDA CERRADA	
	VIVIENDA A SER LEGALIZADA	

BID V-006-2022



Diseños Eléctricos – Redes
CNEL–EP UNIDAD DE NEGOCIO GUAYAQUIL

ILUMINACIÓN EN LA COOP. EL CORDON-SECTOR.
SERGIO TORAL, UBICADO EN LA
PARROQUIA PASCUALES

INSPECCIONADO	ING. O. MENENDEZ	APROBADO	PROYECTO #
PROYECTADO	ING. O. MENENDEZ		MARZO: 2022
REVISADO	ING. M. ASTUDILLO	ING. JORGE PEREZ	BID V-006-2022