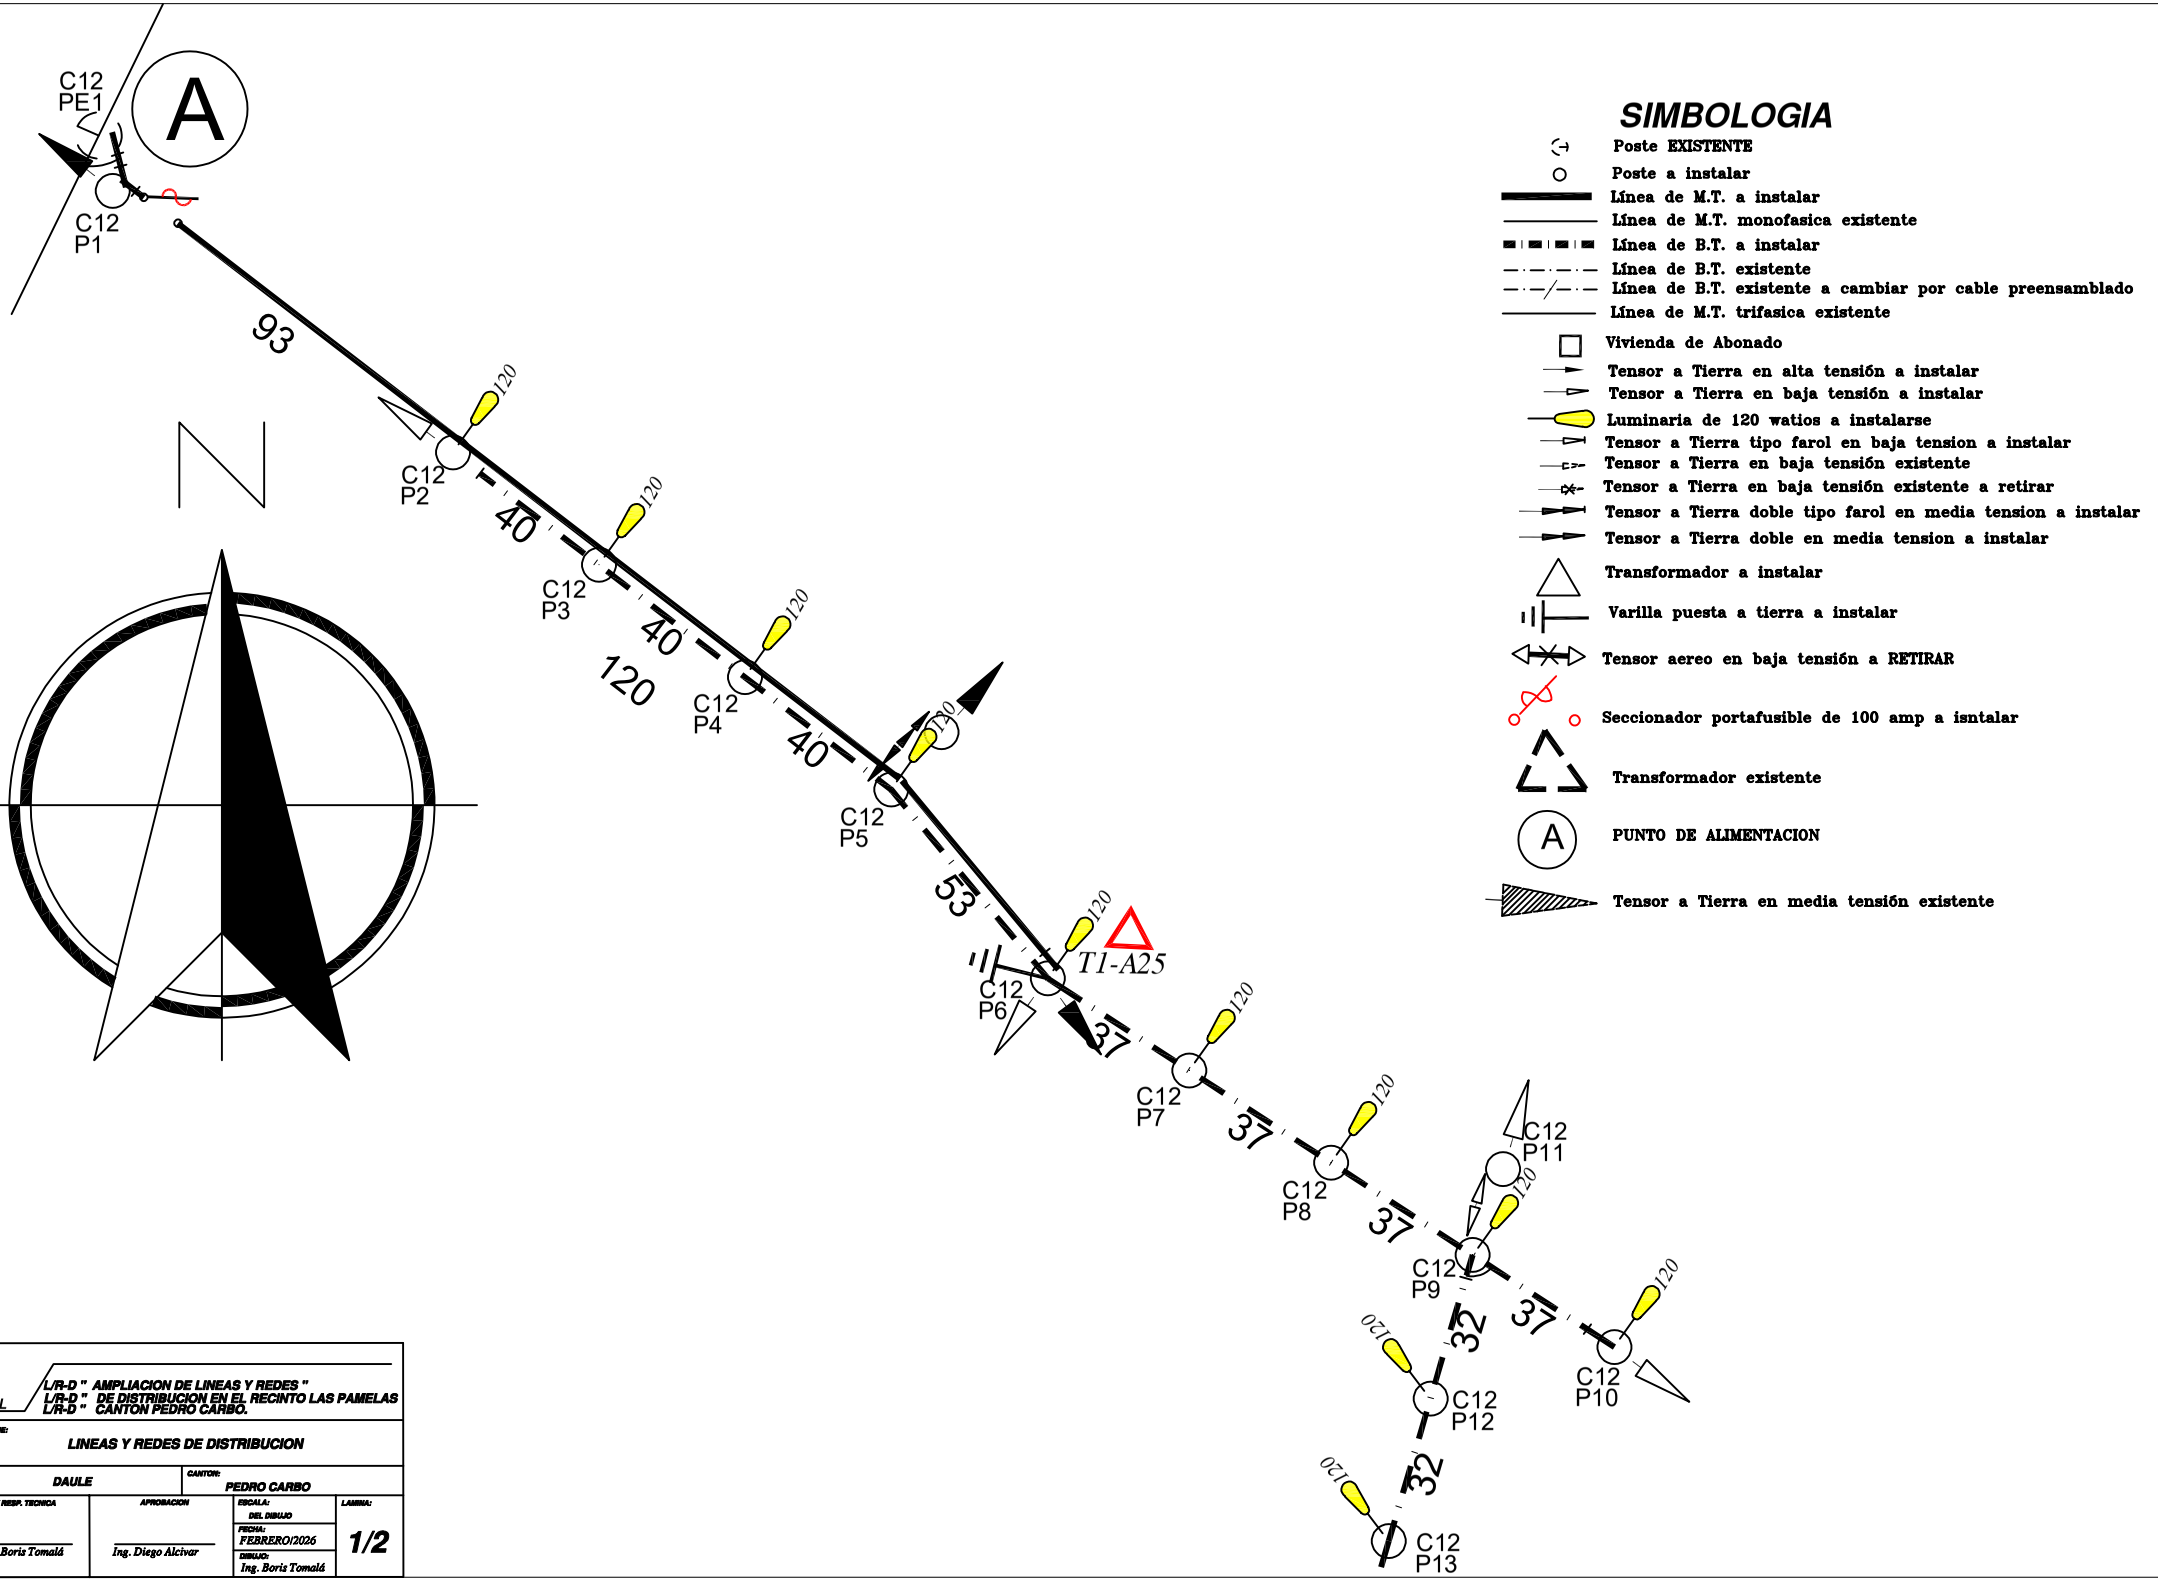


CNEL

L/R-D " AMPLIACION DE LINEAS Y REDES "
L/R-D " DE DISTRIBUCION EN EL RECINTO LAS PAMELAS
L/R-D " CANTON PEDRO CARBO.

CONTIENE: LINEAS Y REDES DE DISTRIBUCION

SISTEMA:	CANTON:	
DAULE	PEDRO CARBO	
DISEÑO Y RESP. TECNICA	APROBACION	ESCALA: DEL DIBUJO / FECHA: FEBRERO/2026 / DIBUJO: Ing. Boris Tomalá
Ing. Boris Tomalá	Ing. Diego Alcivar	LAMINA: 1/2