


LINEAS Y REDES DE DISTRIBUCION

1/2					

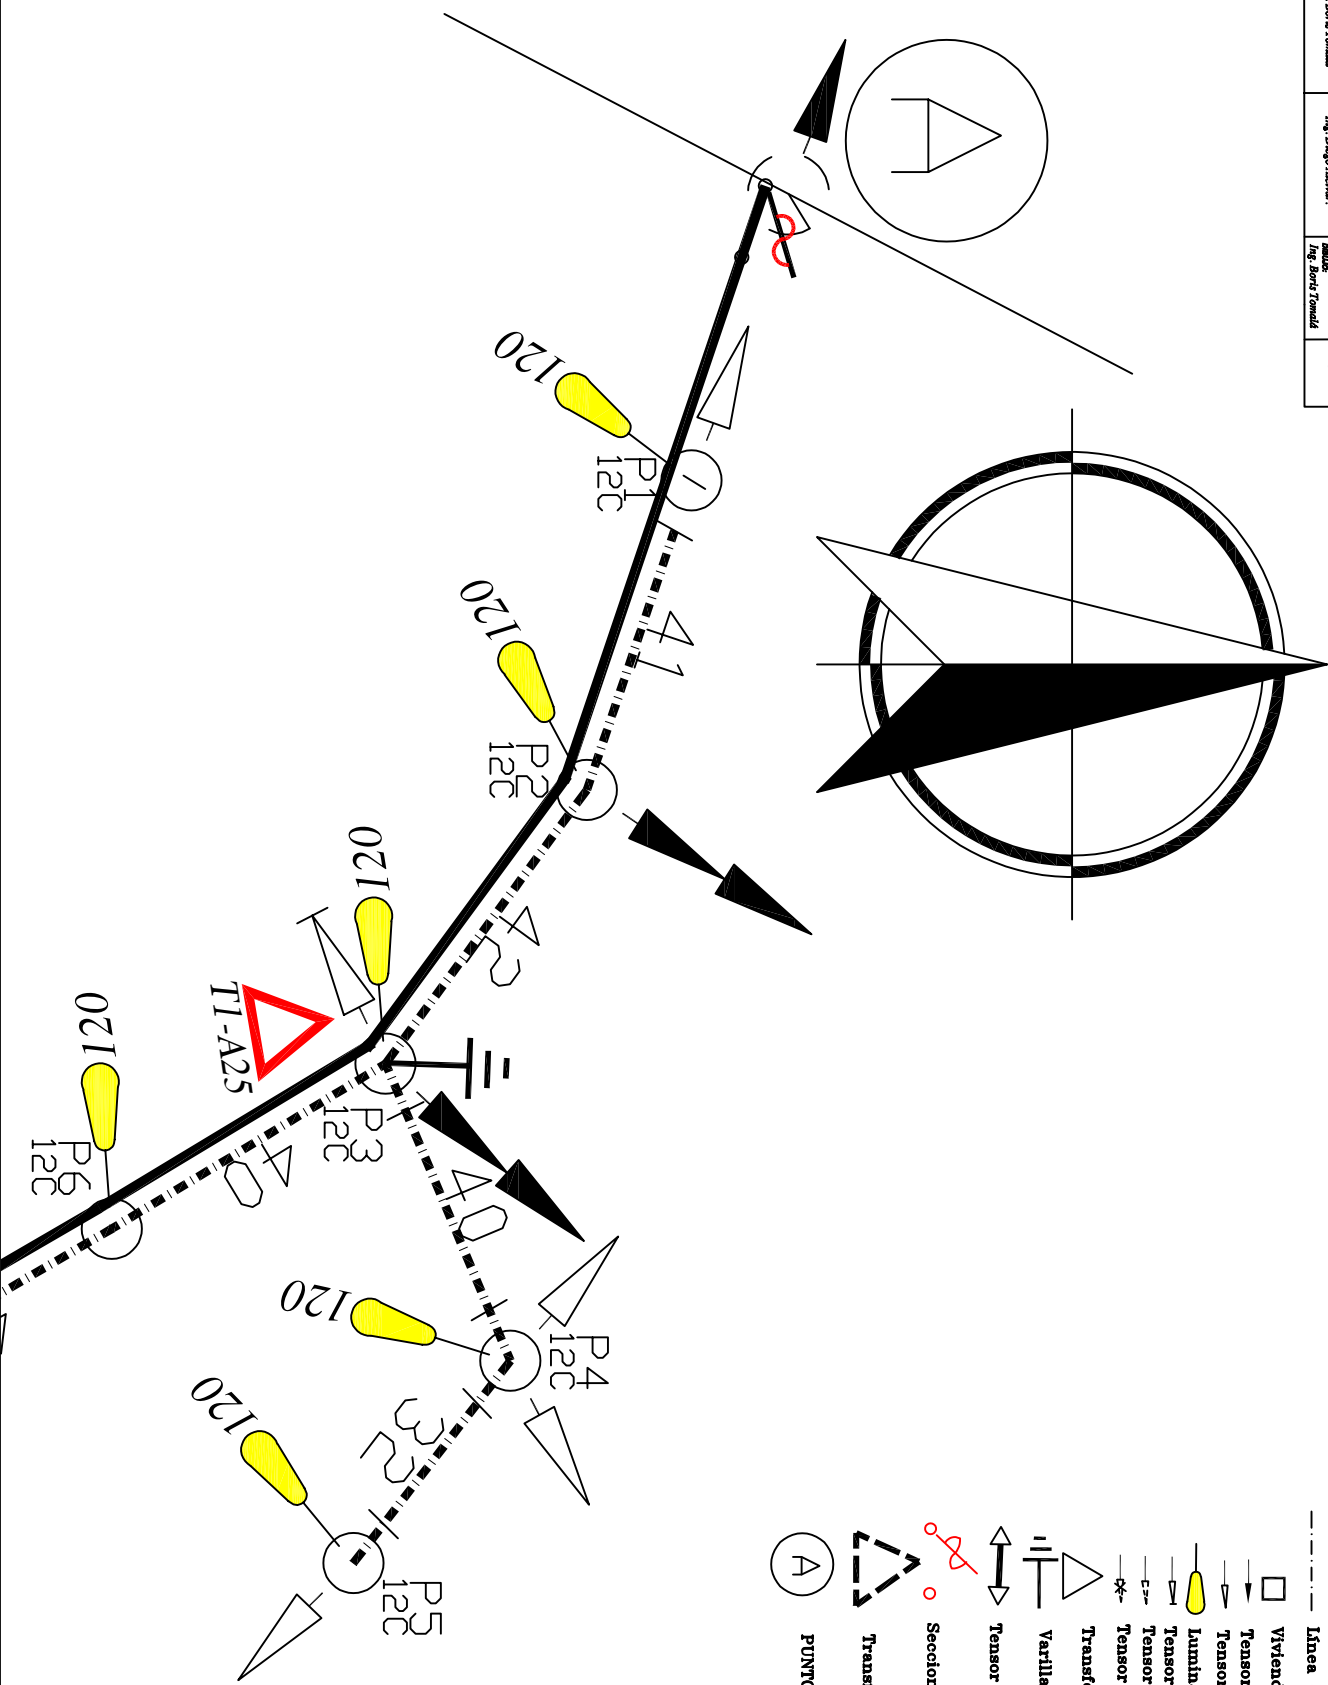

SIMBOLOGIA

- Poste EXISTENTE
- Poste a instalar
- Linea de M.T. a instalar
- Linea de M.T. monofasica existente
- Linea de B.T. a instalar
- Linea de B.T. existente
- Vivienda de Abonado
- Tensor a Tierra en alta tension a instalar
- Tensor a Tierra en baja tension a instalar
- Luminaria de 120 vatios a instalarse
- Tensor a Tierra tipo farol en baja tension a instalar
- Tensor a Tierra en baja tension existente
- Tensor a Tierra en baja tension existente a retirar
- Transformador a instalar
- Varilla puesta a tierra a instalar
- Tensor aereo en baja tension a instalar
- Seccionador portafusible de 100 amp a instalar
- Transformador existente
- PUNTO DE ALIMENTACION