


LINEAS Y REDES DE DISTRIBUCION


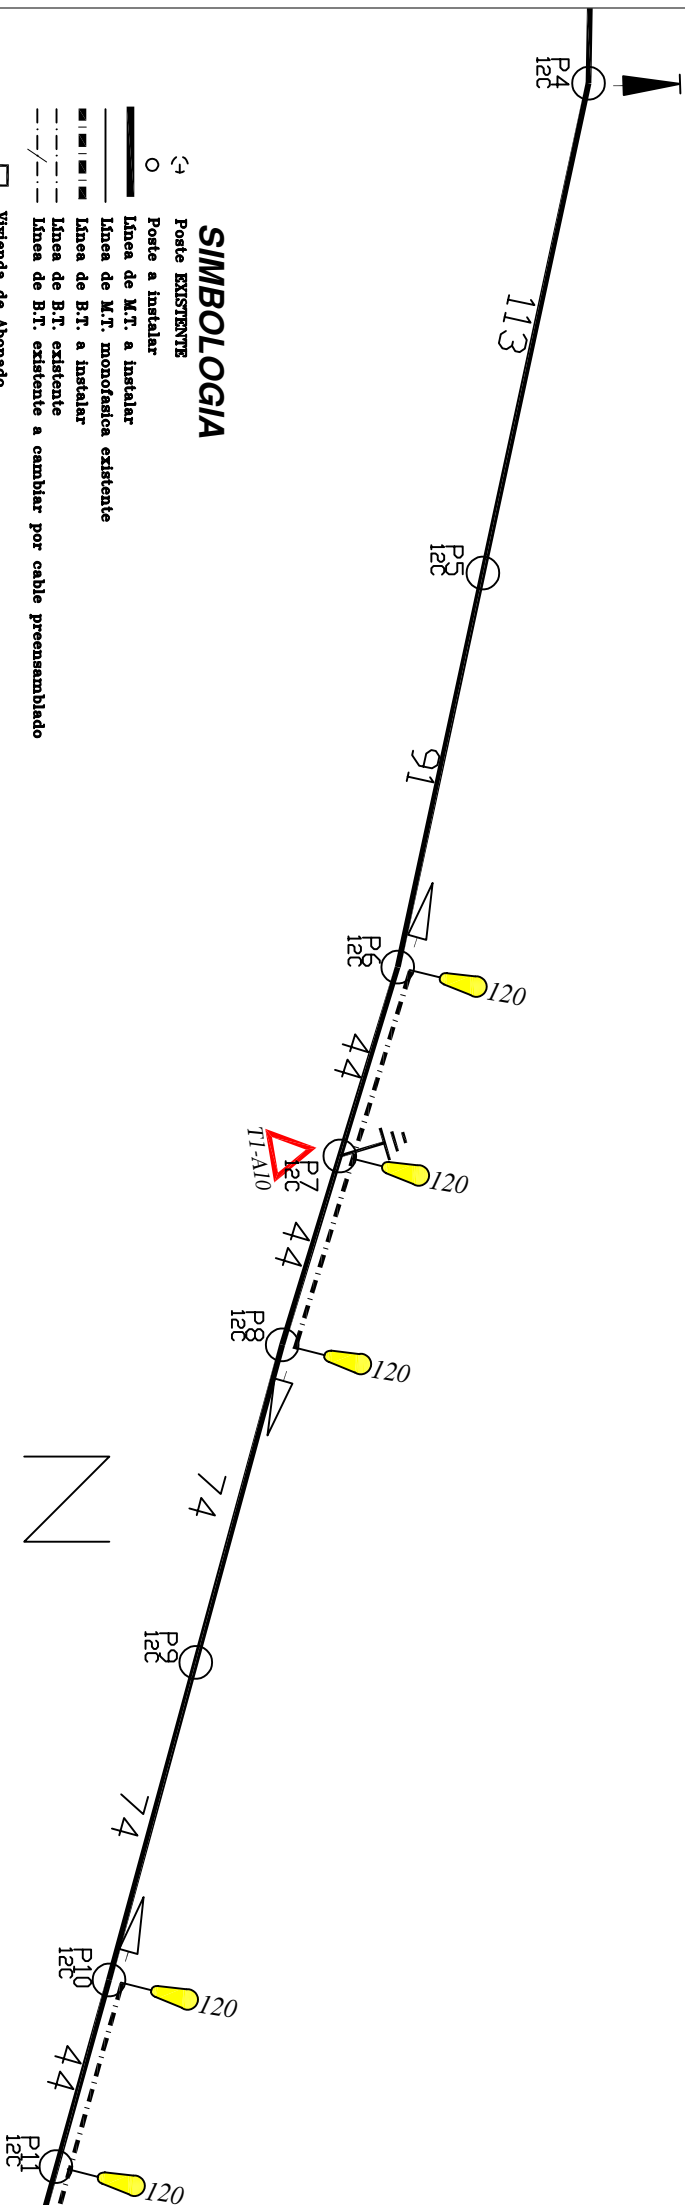

SIMBOLOGIA

Poste EXISTENTE

☒ Poste EXISTENTE

☐ Poste a instalar

Línea de M.T. a instalar

Línea de M.T. monofasica existente

Línea de B.T. a instalar

Línea de B.T. existente

Línea de B.T. existente a cambiar por cable prensamblado

☐ **Vivienda de Abonado**

Tensor a Tierra en alta tensión a instalar

Tensor a Tierra en baja tensión a instalar

Luminaria de 120 watios a instalarse

Tensor a Tierra tipo farol en baja tension a instalar

Tensor a Tierra en baja tensión existente

Tensor a tierra en baja tension existente a recluir

Tensor a Tierra doble en media tension a instalar

Transformador a instalar

 **Transformador a instalar**

 **Varilla puesta a tierra a instalar**

Tensor aereo en baja tensión a RETIRAR

Seccionador portafusible de 100 amp a isntalar

Transformador existente

PUNTO DE ALIMENTACION

Tensor a Tierra en media tensión existente

